
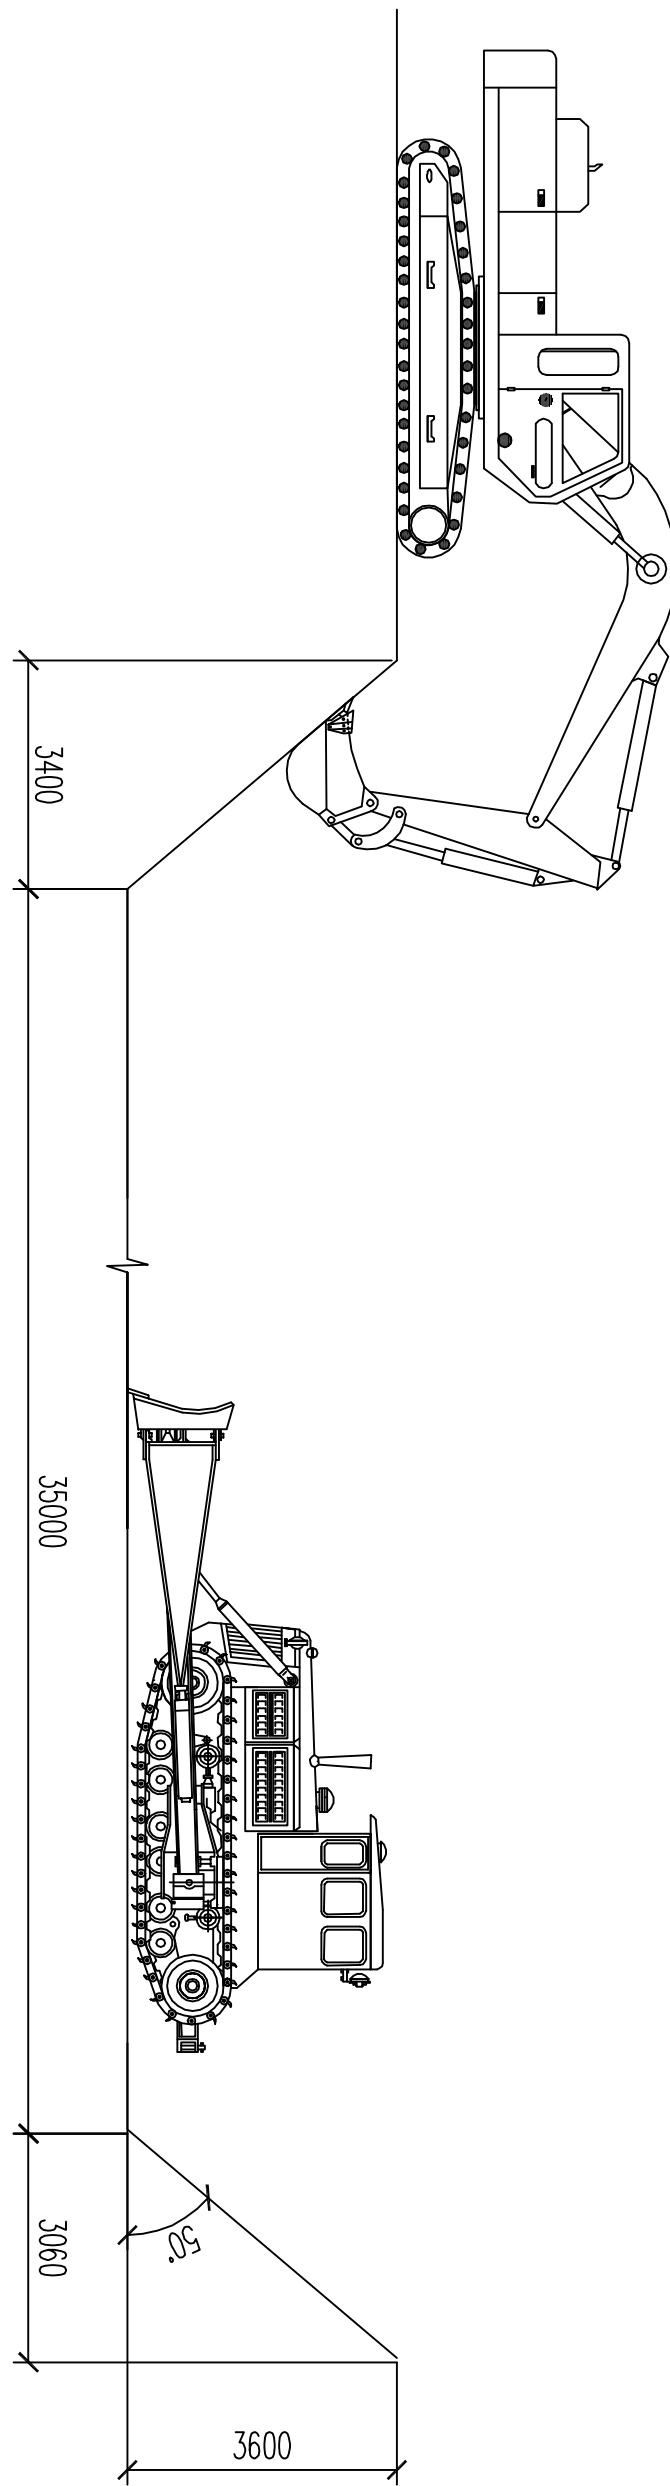
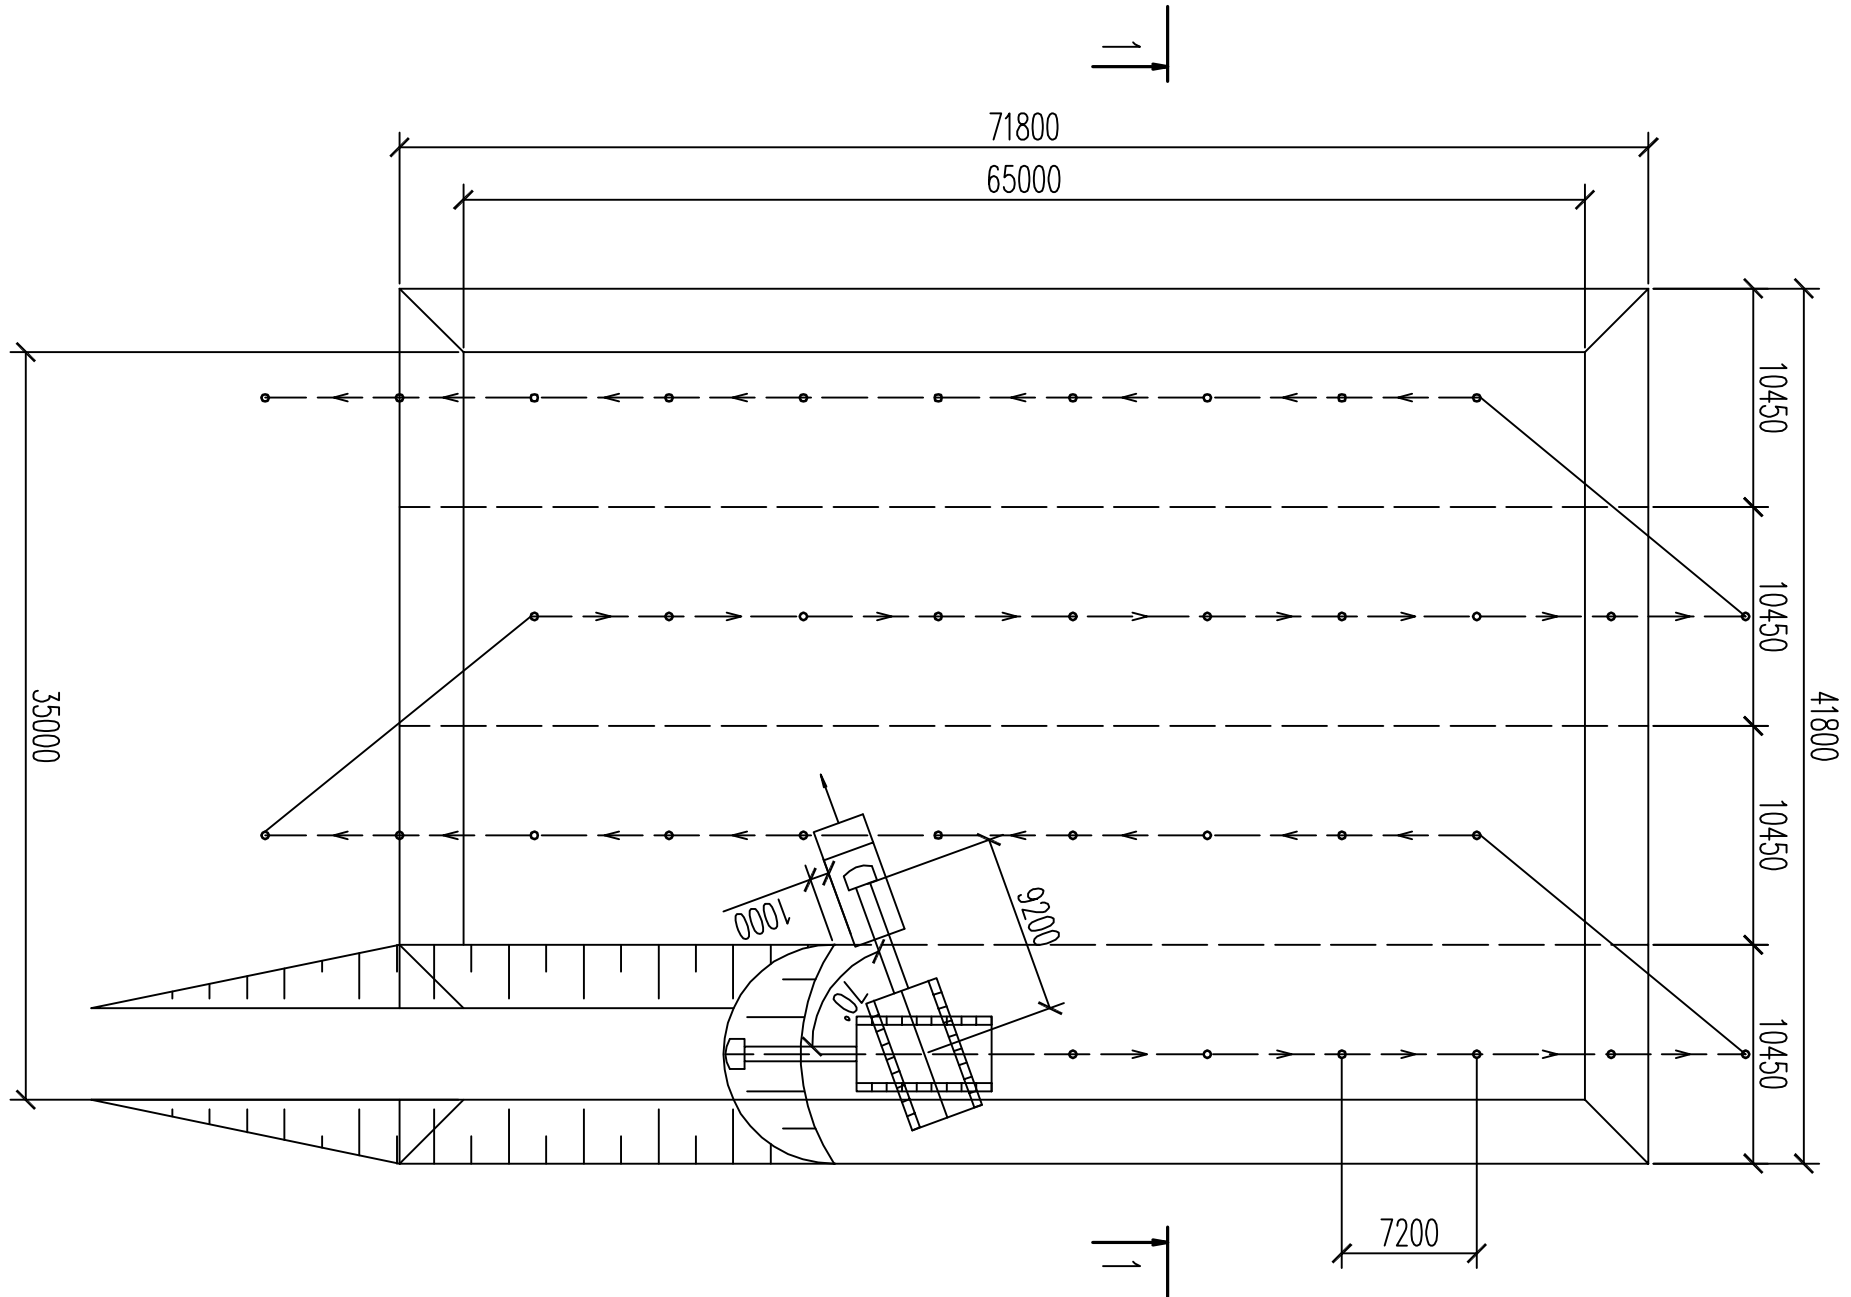


ТЕХНОЛОГИЧЕСКАЯ КАРТА НА ЗЕМЛЯНЫЕ РАБОТЫ

СРЕЗКА РАСТИТЕЛЬНОГО СЛОЯ


РАЗРАБОТКА КОТЛОВАНА

РАЗРЕЗ 1-1

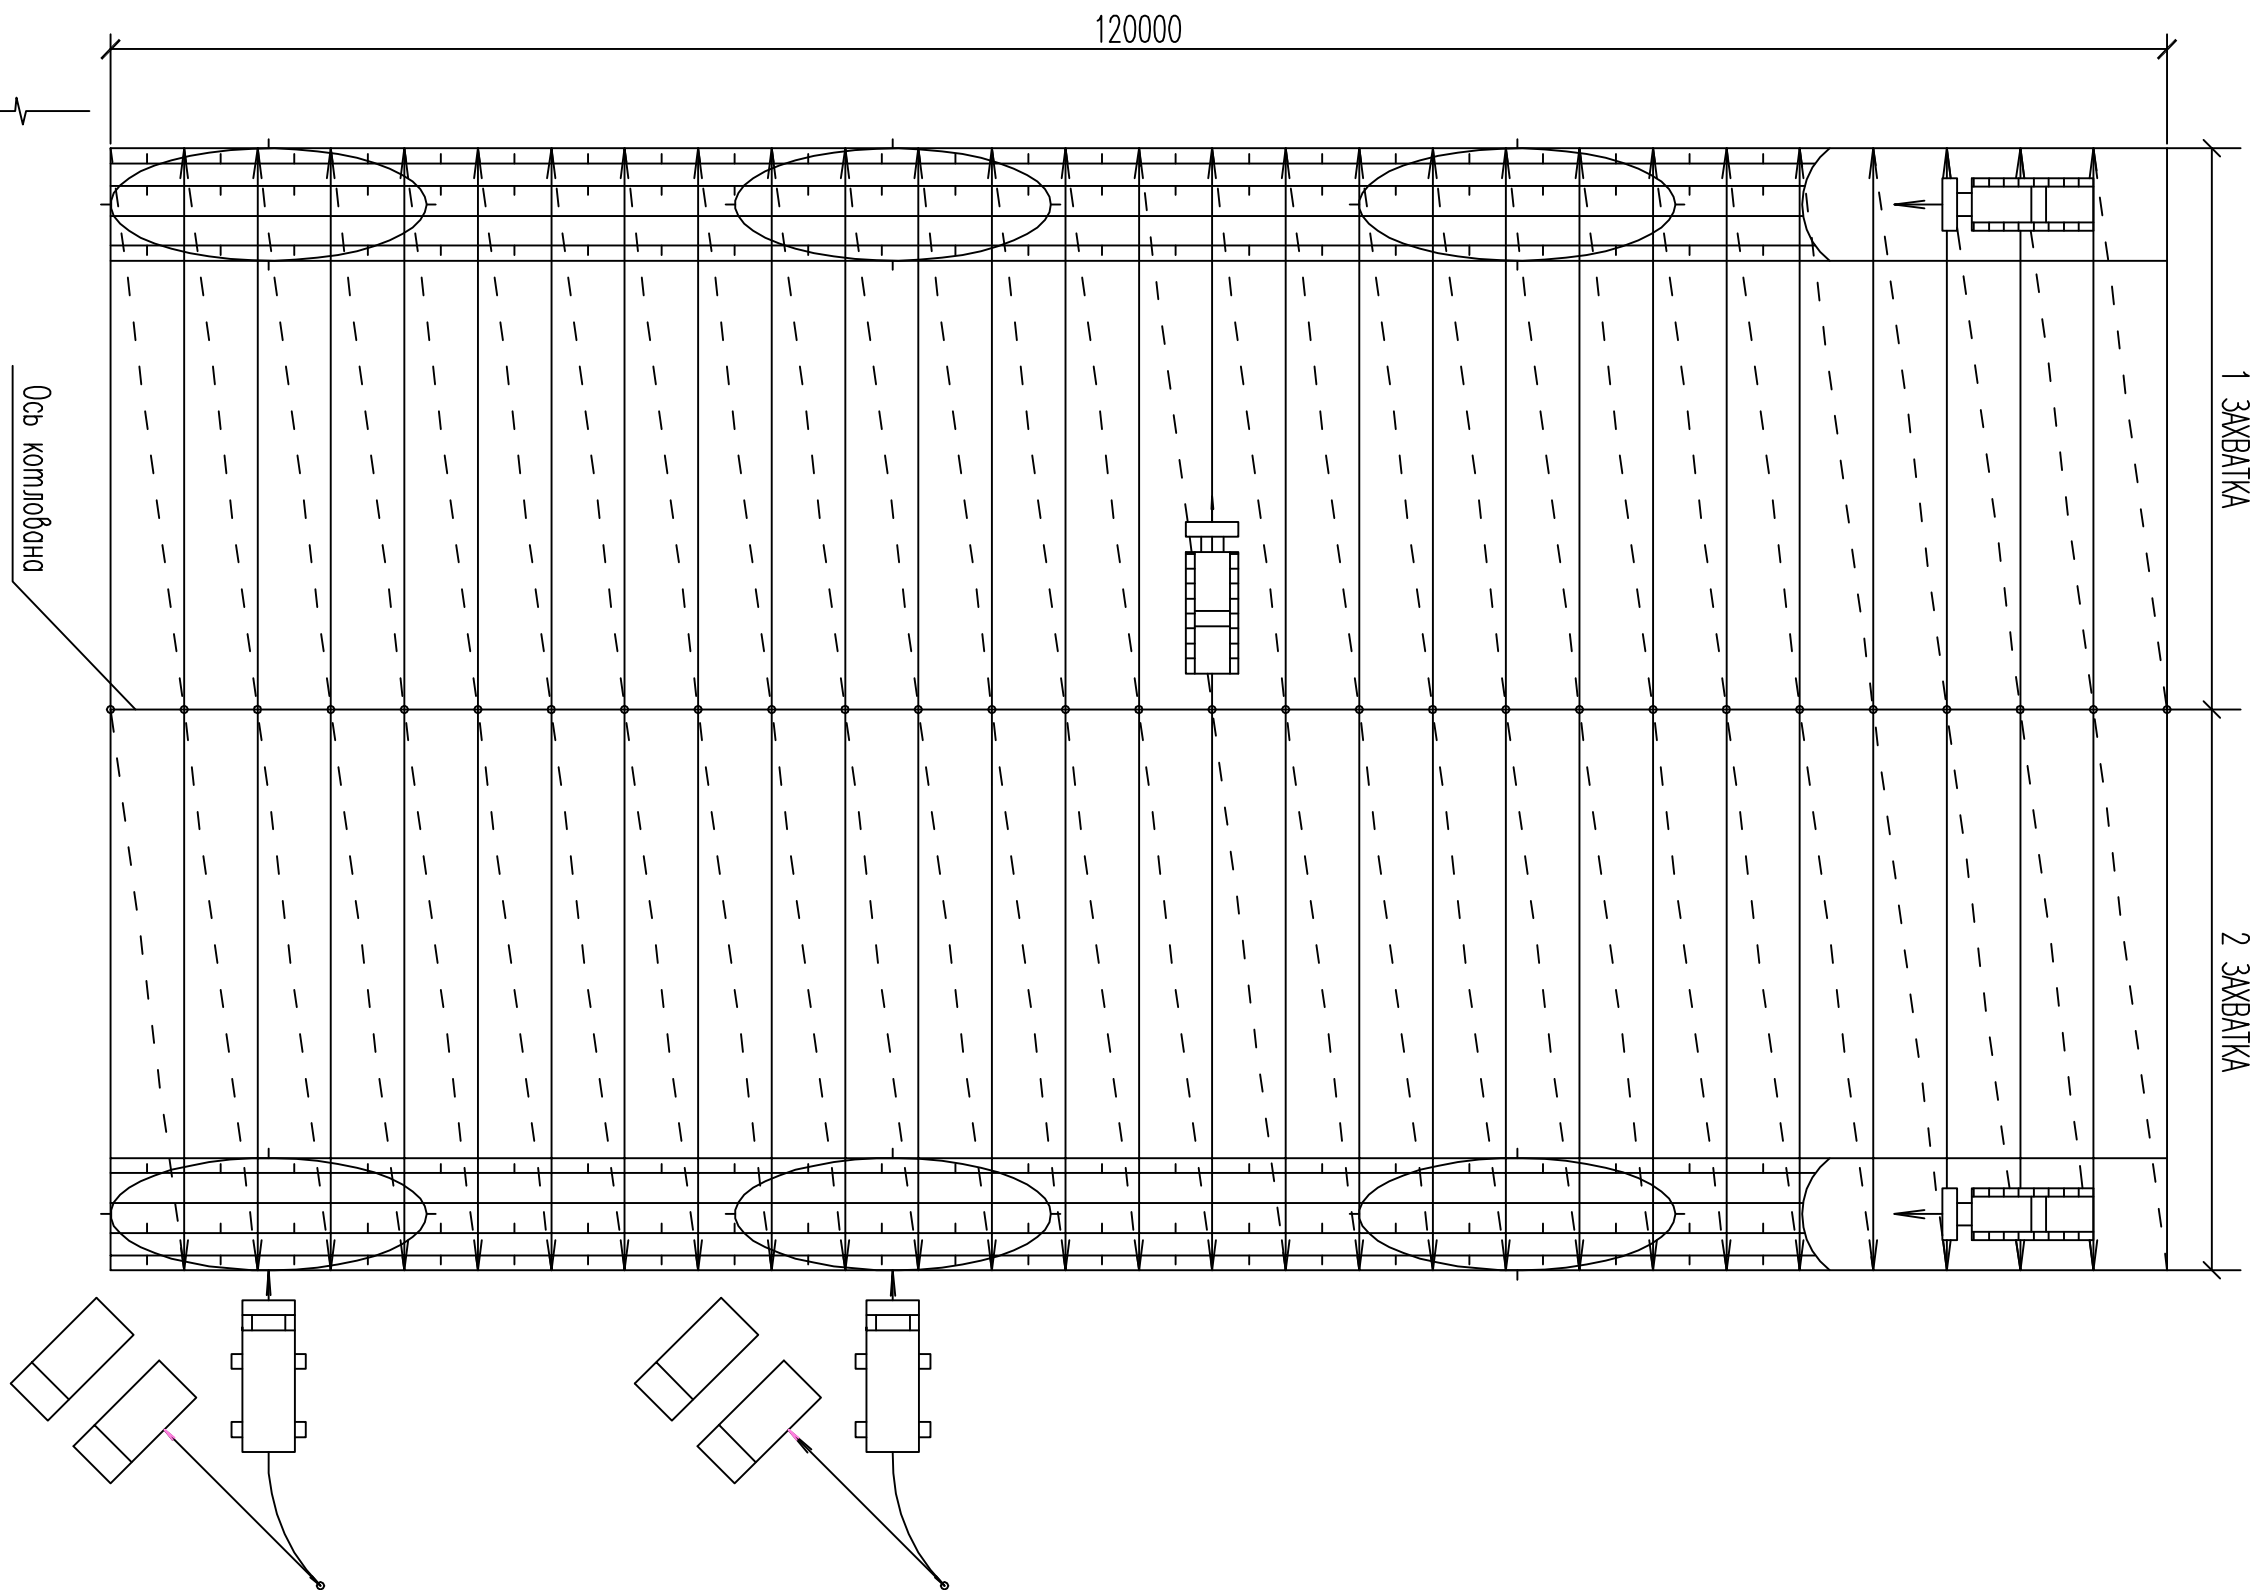


ТЕХНИЧЕСКАЯ ХАРАКТЕРИСТИКА МАШИН И МЕХАНИЗМОВ

Бульдозер ДЗ-28

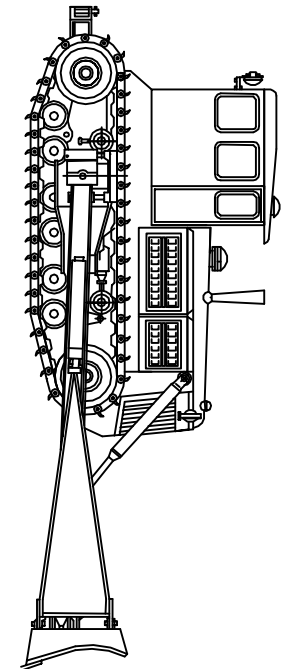


Тип отбего-поворотный;
Длина отбего-3,94м;
Высота отбего-1м;
Управление-гидравлическое;
Мощность-118кВт (160 л.с);
Марка трактора-Т-130;
Масса бульдозерного оборудования-2,85т

Экскаватор Э-504

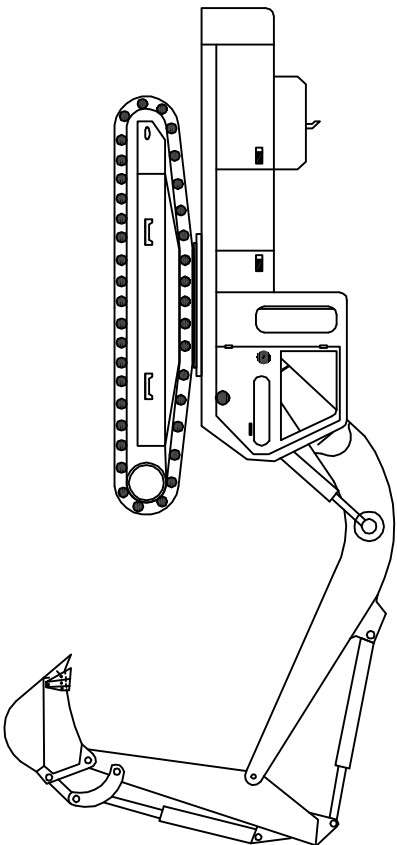

Вместимость ковша-0,5м3;
Длина стрелы-5,5м;
Наибольший радиус среза-9,2м;
Наибольшая глубина копания-4м;
Радиус выгрузки в транспорт-5,4;
Высота выгрузки в транспорт-1,1;
Мощность-59(80)кВт;
Масса экскаватора-20,5т.

Самосвал КАМАЗ-651115

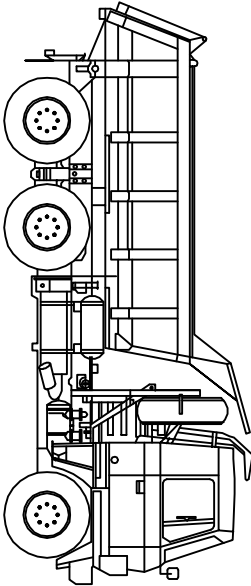

Грузоподъемность-15т;
Мощность двигателя-300л.с;
Масса а/м-25,2т.

- рабочий ход
- >- холостой ход
- - стоянка
- место складирования грунта

УСЛОВНЫЕ ОБОЗНАЧЕНИЯ

N	Наименование работ	Объем работ	Загрузка прора	Загрузка прора	Ко-во	Ко-во	Продолжительность
т/ч	Ед. изм.	Кол-во	чел/день	машин/час	рабочих	рабочих	1
1	Объем расчистки осы бульдозером ДЗ-28	1000 м³	8,4	-	1,47	1	1
2	Разработка грунта в котловане экскаватором Э-504	100 м³	105,21	-	47,35	2	2
3	Очистка котлована от грунта бульдозером ДЗ-28	1000 м³	2,275	-	0,08	1	1
4	Доработка грунта в котловане	100 м³	5,625	3,33	-	1	1

Наименование показателей	Ед. изм.	Величина
Объем работ	м³	1052,65
Усредненность	ч-см	52,83
Продолжительность работ	ч-м	26
Продолжительность прора	ч-м	110
Выработка	м³/чел-см	219,2

КАЛЕНДАРНЫЙ ГРАФИК

ТЕХНИКО-ЭКОНОМИЧЕСКИЕ ПОКАЗАТЕЛИ

Дата	Мет	Н. фок	Получен	Допол	Технологическая карта	Мет	Масса	Мощ
Разработана	Продолб	Гр			на земляные работы	КП		1:4
Продолб	Машин	Ед				Плсм	1	Плсм
Продолб	Машин	Ед				Плсм	1	Плсм