


План горных работ

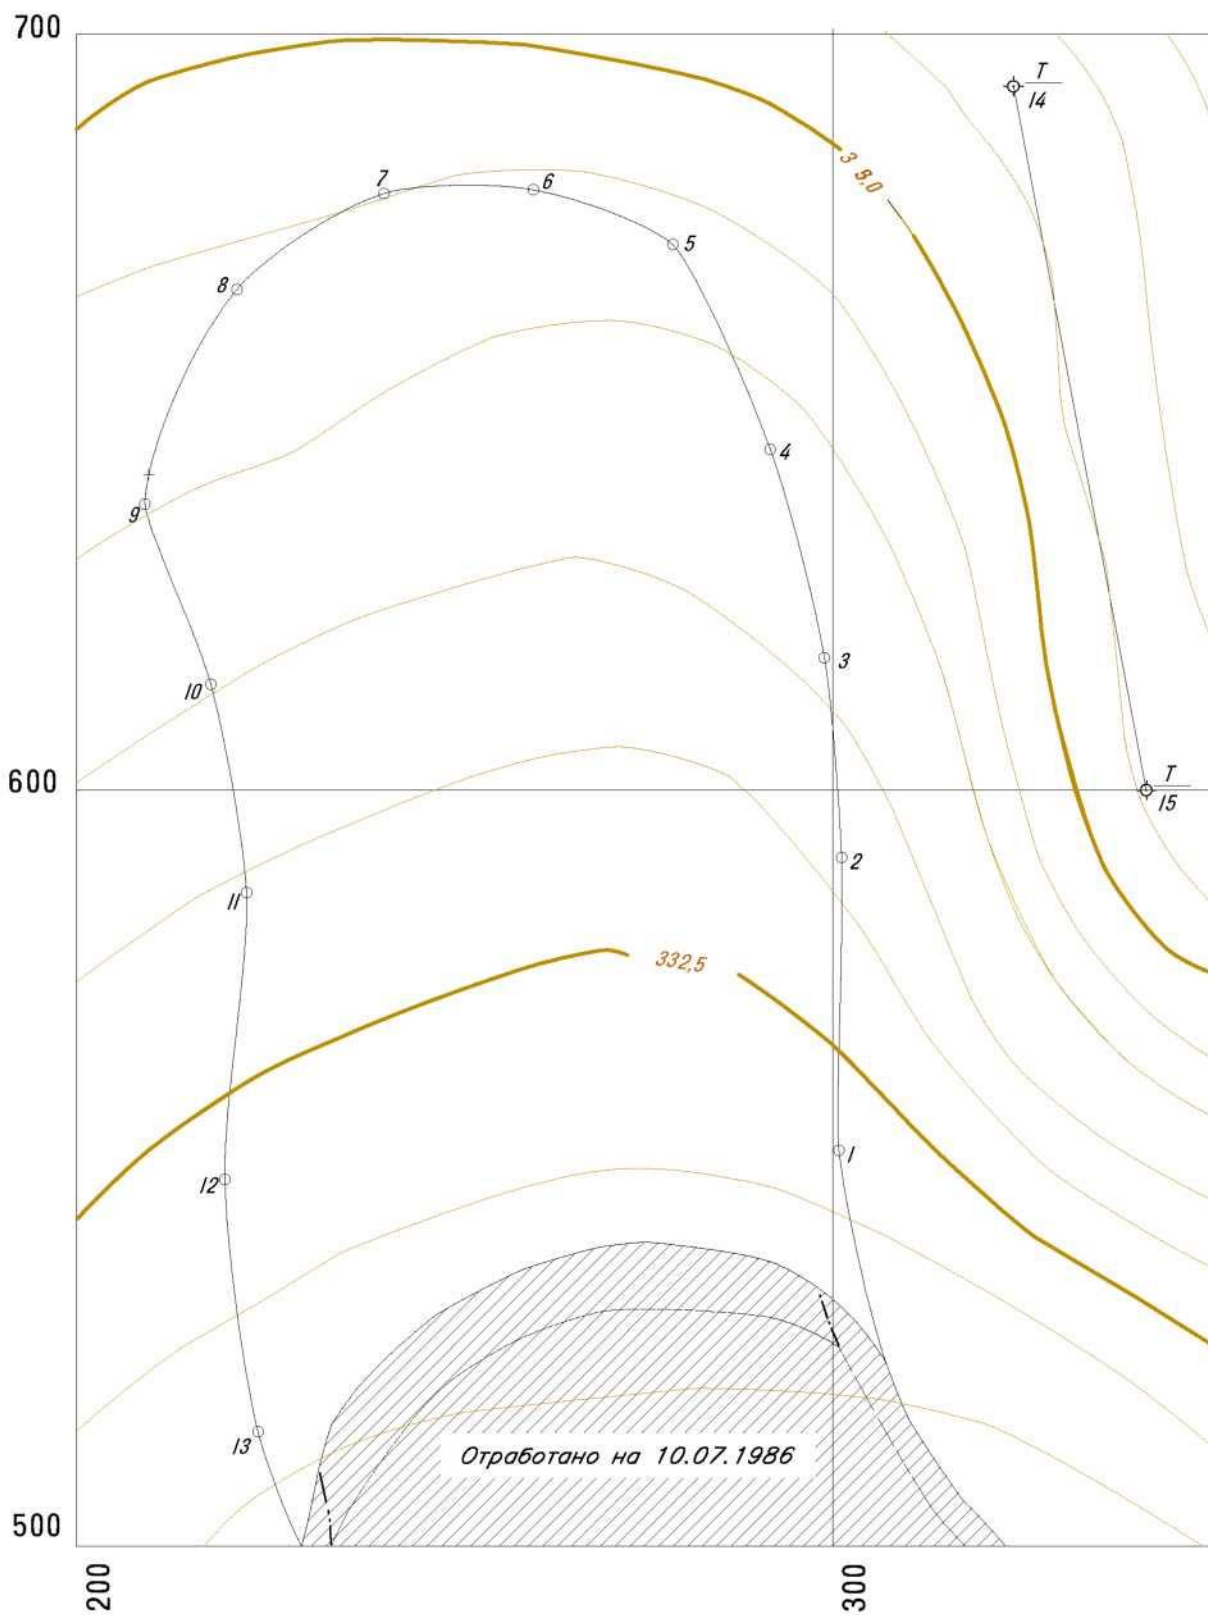

Масштаб 1:1000

Сплошные горизонталы проведены через 0,5 м