


П Л А Н


разведки угольного пласта

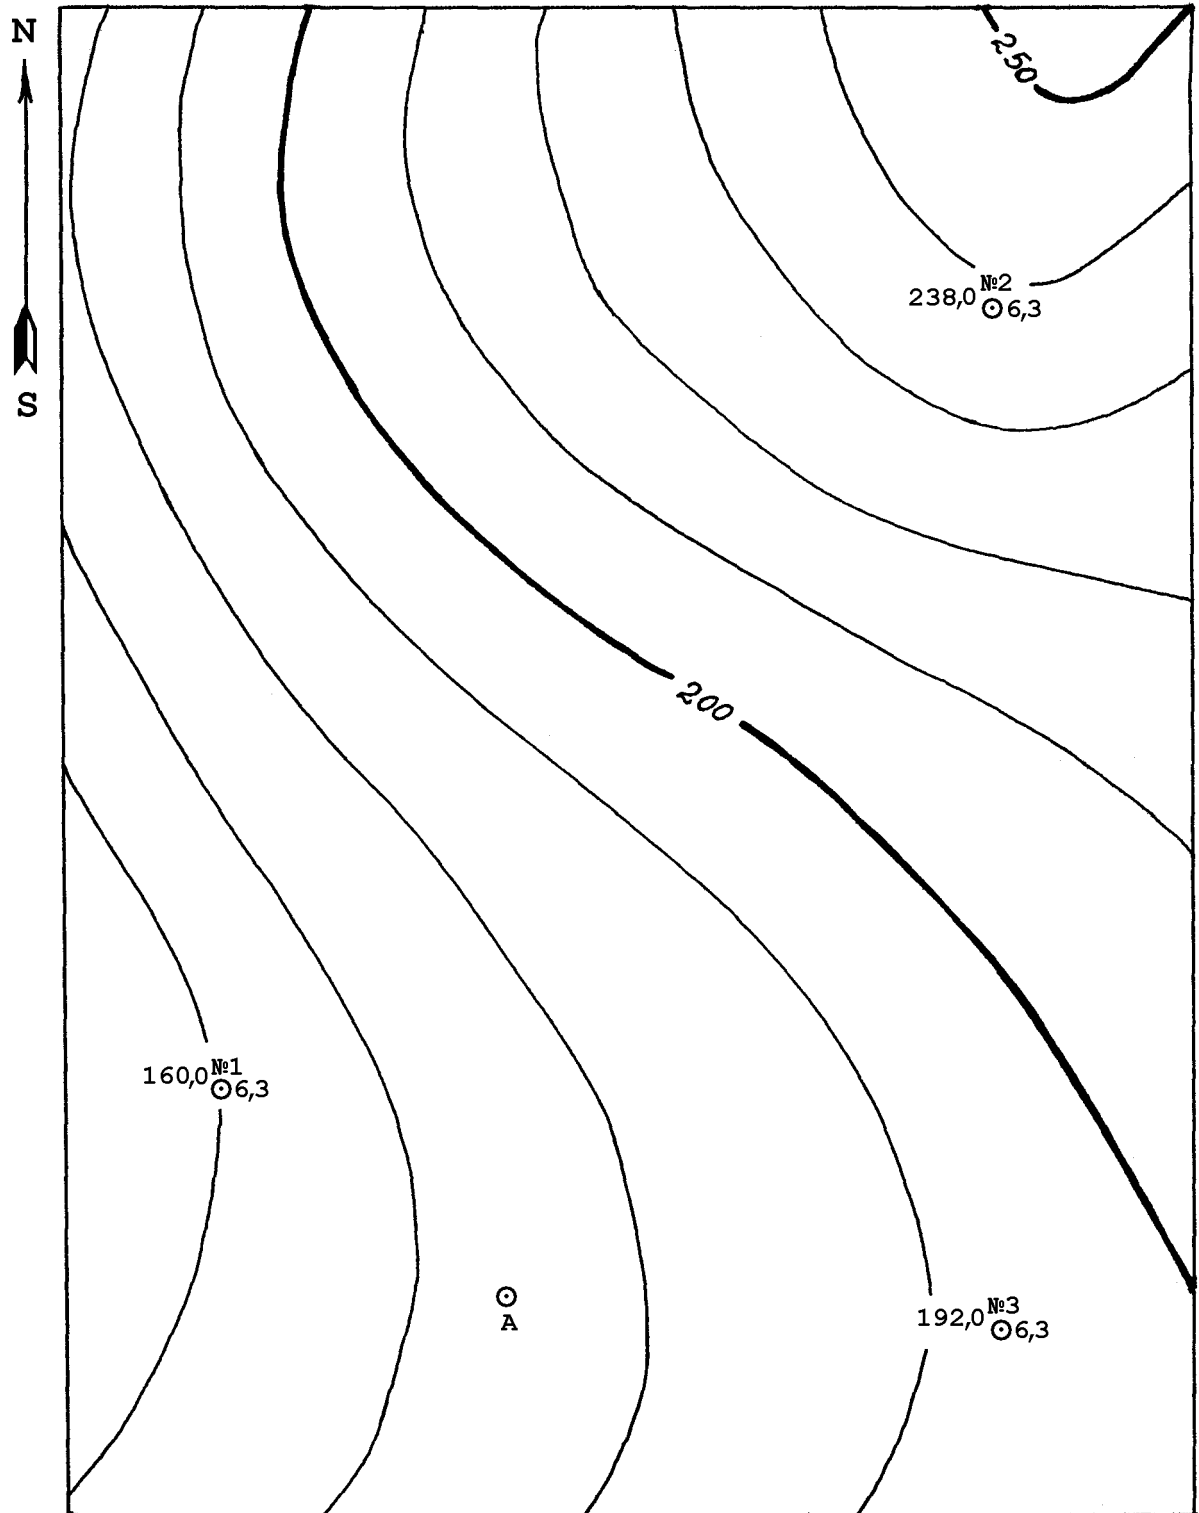

М 1:2000

Сплошные горизонталы проведены через 10 м

П Л А Н
Г О Р Н Ы Х Р А Б О Т

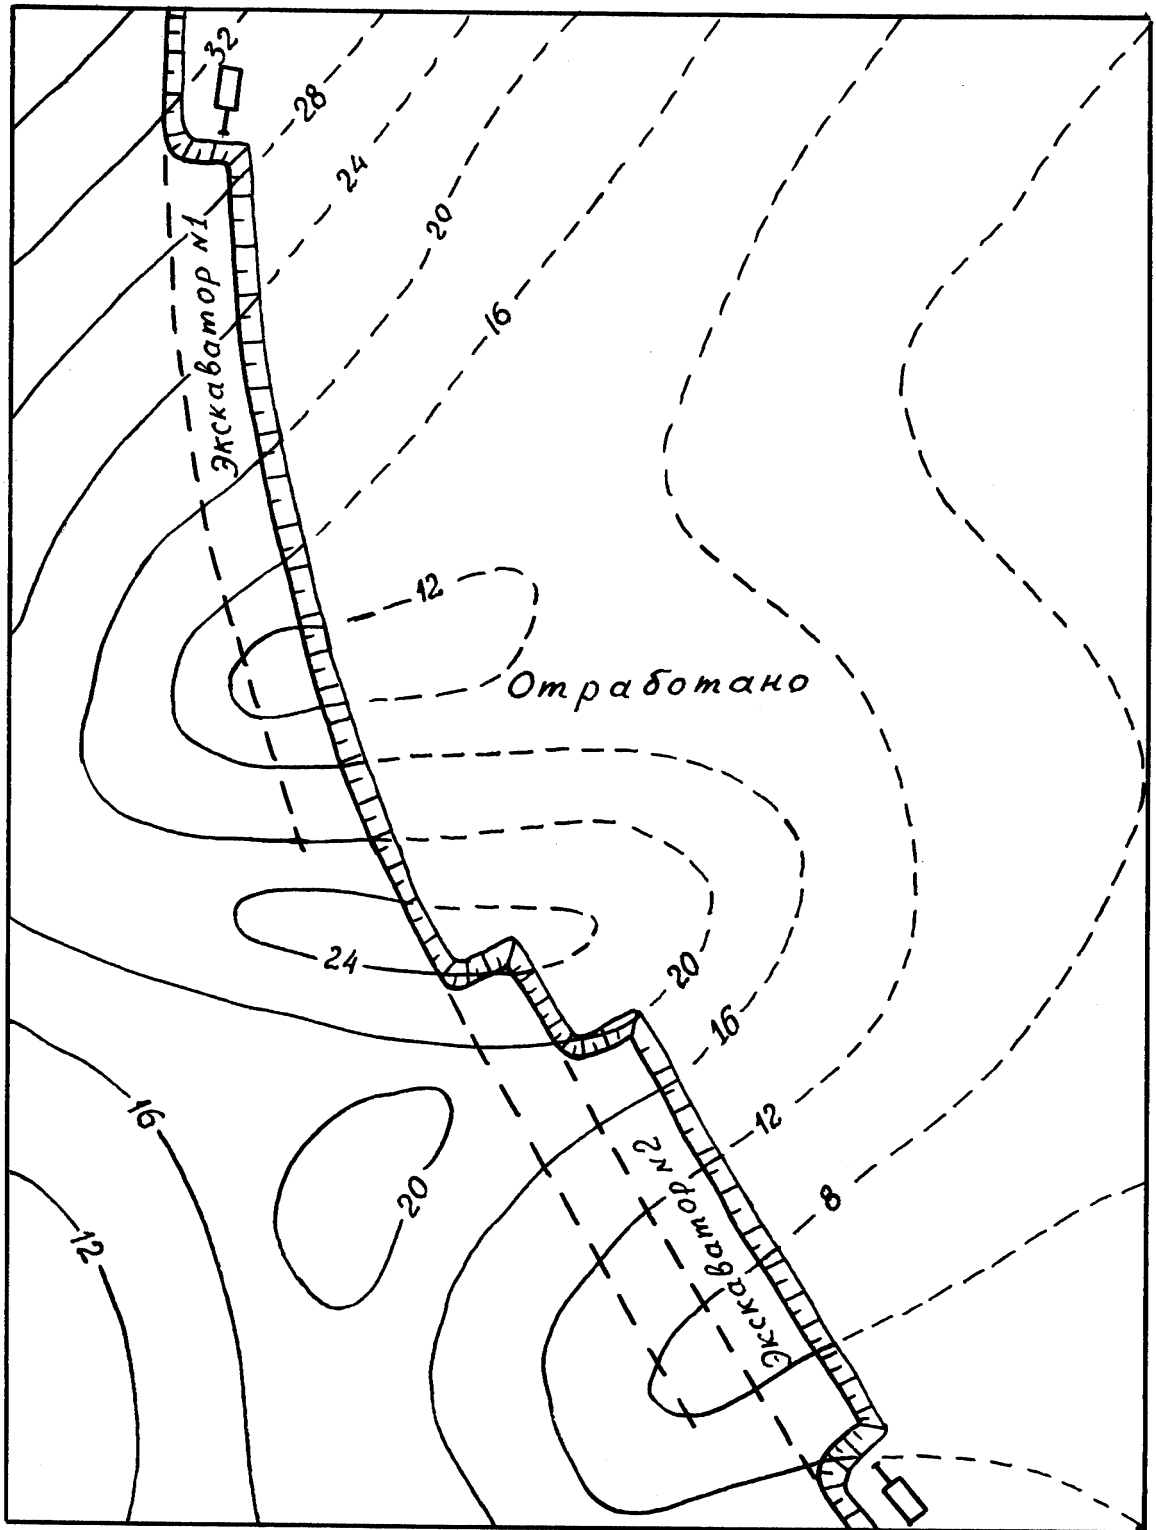

М 1:2000


Изолинии содержания проведены через 4%

40 0 40 80 120м.



План участка железорудного карьера


План строящегося карьера

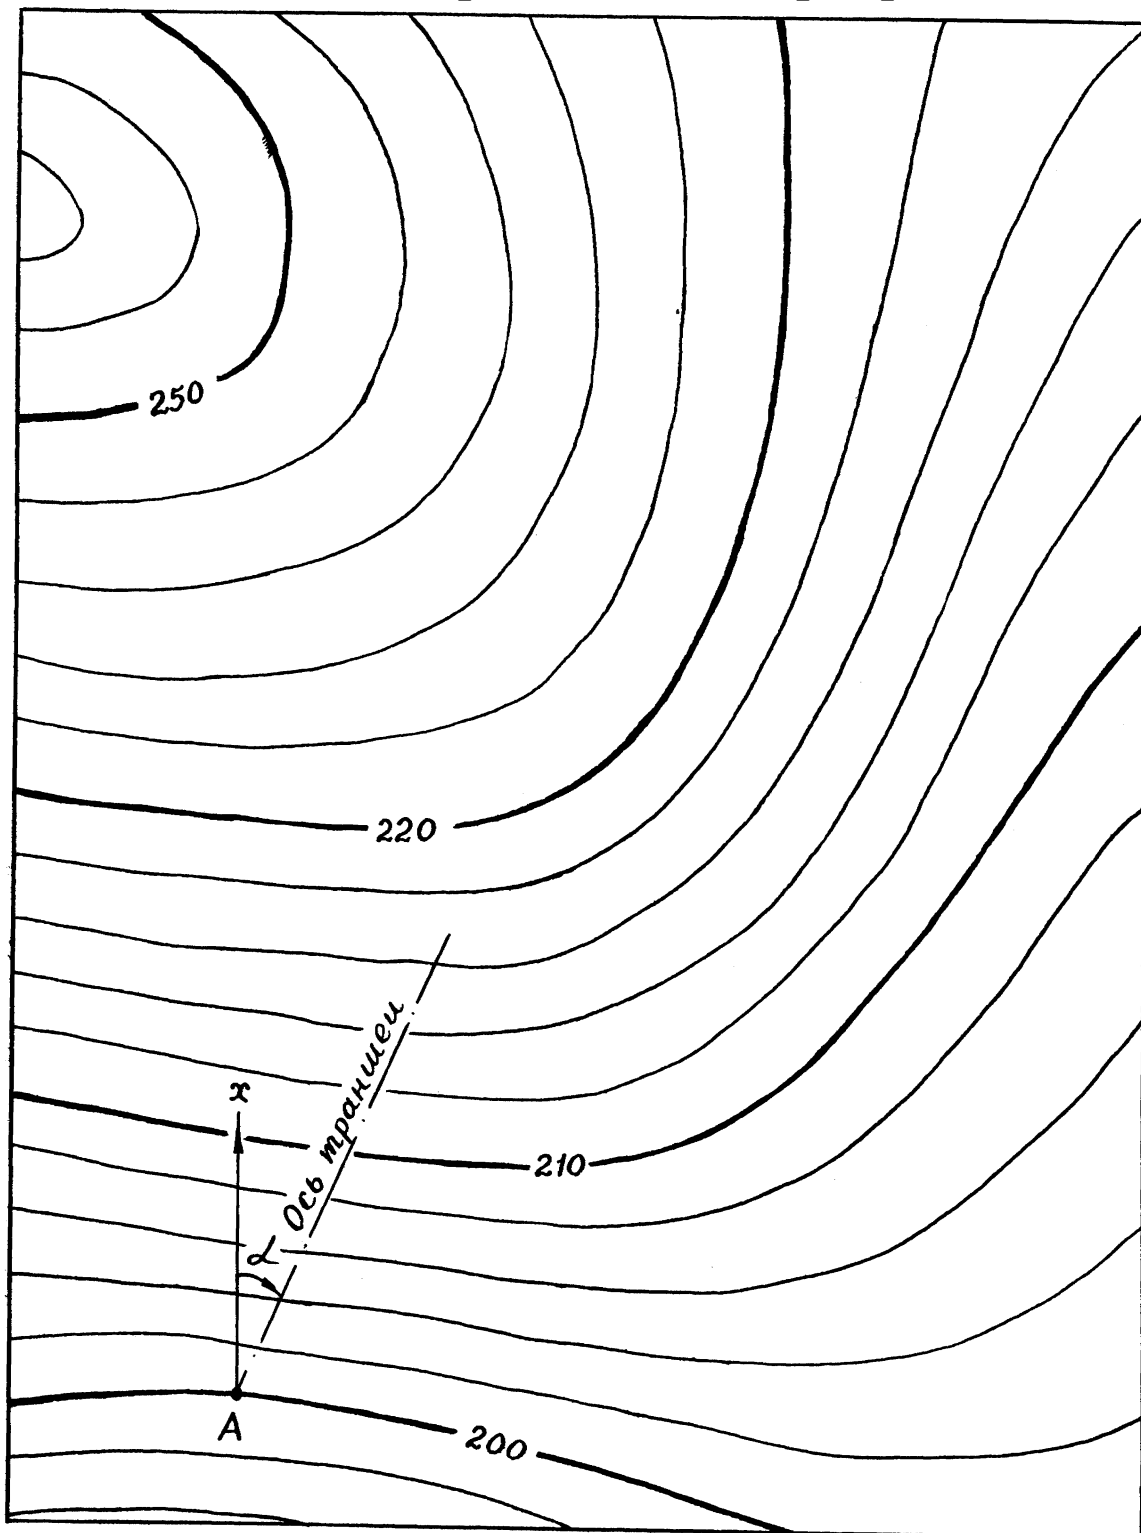

М 1:1000

Сплошные горизонталы проведены через 2 м

План горных работ

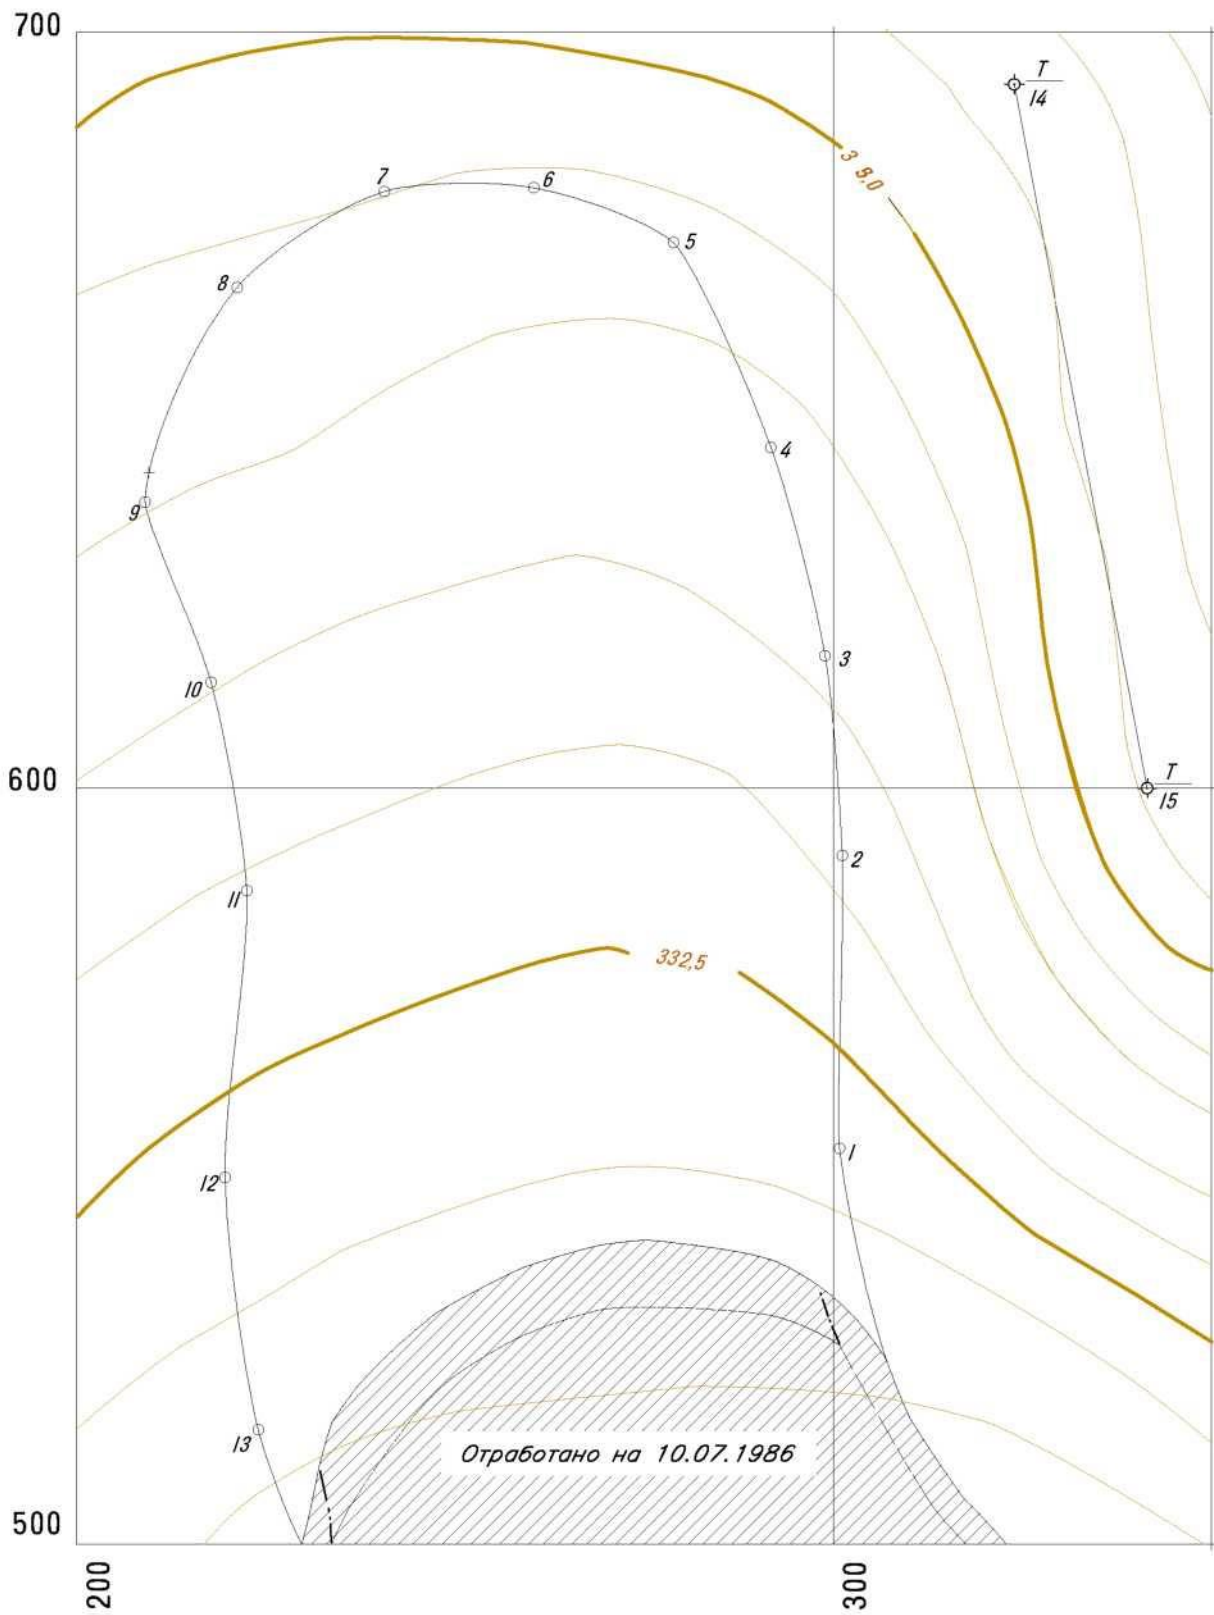

Масштаб 1:1000

Сплошные горизонталы проведены через 0,5 м